


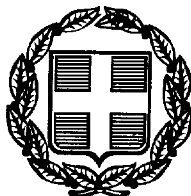

ΕΦΗΜΕΡΙΣ ΤΗΣ ΚΥΒΕΡΝΗΣΕΩΣ

ΤΗΣ ΕΛΛΗΝΙΚΗΣ ΔΗΜΟΚΡΑΤΙΑΣ

ΤΕΥΧΟΣ ΤΕΤΑΡΤΟ **Αρ. Φύλλου 856**

14 Οκτωβρίου 1997

ΑΠΑΛΛΟΤΡΙΩΣΕΙΣ

ΑΠΟΦΑΣΕΙΣ

Αριθ. Τ.2278 οικ

Επικύρωση καθορισμού οριογραμμής ρέμματος στο Ν. Κιλκίς.

Ο ΝΟΜΑΡΧΗΣ ΚΙΛΚΙΣ

Έχοντας υπόψη:

1. Τις διατάξεις του άρθρου 6 του Ν. 880/79 περί καθορισμού των οριογραμμών ρεμμάτων.
2. Τις διατάξεις του Π.Δ. 183/9/5.6.86 για μεταβίβαση αρμοδιοτήτων στους Νομάρχες.
3. Την απόφαση της Δ.Τ.Υ. Ν. Κιλκίς και το συνοδευτικό τοπογραφικό διάγραμμα με την οποία έγινε καθορισμός της οριογραμμής του ρέμματος που βρίσκεται σε τμήμα αυτού και με στοιχεία Α1 - Α2 - Α3 - Α4 - Α5 - Α6 .... Α215 - Α216 - Α217 - Α218 - Α1, αποφασίζουμε:

Επικυρώνουμε το τοπογραφικό διάγραμμα που συνοδεύει την απόφαση της Δ.Τ.Υ. Ν. Κικλίς με την οποία καθορίζεται η οριογραμμή σε τμήμα του ρέμματος που βρίσκεται στη βιομηχανική περιοχή Σταυροχωρίου στην Κοινότητα Σταυροχωρίου.

Η απόφαση αυτή να δημοσιευθεί στο φύλλο Εφημερίδας της Κυβερνήσεως.

Κιλκίς, 18 Σεπτεμβρίου 1997

Ο Νομάρχης
Θ. ΠΑΡΑΣΤΑΤΙΔΗΣ

1ο ΑΝΤΙΓΡΑΦΟ

ΕΤΒΑ	ΕΛΛΗΝΙΚΗ ΤΡΑΠΕΖΑ ΒΙΟΜΗΧΑΝΙΚΗΣ ΑΝΑΠΤΥΞΗΣ κύριος του έργου
ΒΙΠΕΤΒΑ	ΑΝΩΝΥΜΗ ΕΤΑΙΡΙΑ ΜΕΛΕΤΩΝ & ΔΙΟΙΚΗΣΗΣ ΤΕΧΝΙΚΩΝ ΕΡΓΩΝ
έργο	ΕΠΕΚΤΑΣΗ ΒΙ.ΠΕ. ΚΙΛΚΙΣ
ανάδοχος μελέτης	ΟΤΜΕ ΥΔΡΑΥΛΙΚΕΣ ΜΕΛΕΤΕΣ Ε.Π.Ε. ΠΑΝΑΓΙΩΤΗΣ Δ. ΚΑΘΑΡΙΟΣ ΑΝΤΩΝΙΟΣ Ν. ΚΟΥΤΡΟΥΜΠΗΣ
θέμα	ΜΕΛΕΤΗ ΤΟΠΟΓΡΑΦΙΚΗΣ ΑΠΟΤΥΠΩΣΗΣ
τίτλος τεύχους	ΠΙΝΑΚΑΣ ΣΗΜΕΙΩΝ ΓΙΑ ΟΡΙΟΘΕΤΗΣΗ ΡΕΜΑΤΩΝ

ΑΝΤΙΓΡΑΦΟ				
	Όνομα	Ημερομηνία	Υπογραφή	Τεύχος
ΜΕΛΕΤΗΘΗΚΕ	Α. ΚΟΥΤΡΟΥΜΠΗΣ	8-8-97	[υπογραφή]	ΠΙΝ1
ΤΡΟΠΟΠΟΙΗΣΗ	Α/Α	Ημερομηνία		
		ΟΝΟΜΑΤΕΠΩΝΥΜΟ	ΗΜΕΡΟΜΗΝΙΑ	ΥΠΟΓΡΑΦΗ
ΒΙΠΕΤΒΑ	ΕΛΕΓΧΘΗΚΕ			
	ΕΓΚΡΙΘΗΚΕ			

ΠΙΝΑΚΑΣ ΣΥΝΤΕΤΑΓΜΕΝΩΝ ΚΑΙ ΥΨΟΜΕΤΡΩΝ ΣΗΜΕΙΩΝ ΓΙΑ ΟΡΙΟΘΕΤΗΣΗ ΡΕΜΑΤΩΝ

1	-16146.90	-21700.46	91.06
2	-16163.08	-21674.83	90.44
3	-16168.78	-21671.99	90.30
4	-16169.86	-21669.29	90.26
5	-16163.12	-21662.45	90.66
6	-16160.80	-21659.89	90.78
7	-16157.46	-21656.27	90.72
8	-16153.28	-21646.84	90.80
9	-16150.54	-21633.88	90.70
10	-16144.95	-21618.68	90.71
11	-16141.62	-21605.12	90.57
12	-16139.97	-21593.69	90.15
13	-16138.97	-21579.10	89.85
14	-16134.46	-21569.49	89.40
15	-16133.49	-21550.72	89.90
16	-16127.92	-21546.84	89.64
17	-16117.95	-21541.72	89.43
18	-16110.55	-21536.26	88.97
19	-16108.13	-21528.42	88.84
20	-16110.58	-21514.36	88.62
21	-16109.09	-21500.78	89.14
22	-16109.61	-21486.61	89.13
23	-16100.79	-21469.57	88.27
24	-16100.20	-21461.60	88.22
25	-16100.91	-21453.53	87.97
26	-16107.01	-21449.76	88.66
27	-16113.25	-21443.00	88.90
28	-16114.59	-21436.79	88.54
29	-16119.58	-21426.15	88.51
30	-16120.35	-21416.81	88.24
31	-16122.43	-21409.04	88.28
32	-16121.12	-21395.49	88.25
33	-16115.61	-21377.50	88.02
34	-16111.37	-21366.68	87.81
35	-16104.62	-21356.70	87.16
36	-16116.58	-21348.75	88.10
37	-16122.01	-21344.48	88.29
38	-16128.00	-21335.84	88.05
39	-16130.00	-21326.31	88.11
40	-16130.73	-21316.95	88.33
41	-16128.90	-21309.89	88.19
42	-16110.31	-21284.97	86.95
43	-16109.75	-21269.93	87.45
44	-16108.79	-21263.19	86.86
45	-16109.36	-21254.79	86.92
46	-16115.10	-21247.49	87.49
47	-16112.58	-21230.12	86.81
48	-16111.64	-21216.16	86.44
49	-16110.48	-21199.86	85.78
50	-16110.35	-21191.47	85.27
51	-16107.20	-21172.65	84.20
52	-16104.61	-21162.03	83.49

ΠΙΝΑΚΑΣ ΣΥΝΤΕΤΑΓΜΕΝΩΝ ΚΑΙ ΥΨΟΜΕΤΡΩΝ ΣΗΜΕΙΩΝ ΓΙΑ ΟΡΙΟΘΕΤΗΣΗ ΡΕΜΑΤΩΝ

53	-16099.64	-21140.76	82.15
54	-16101.01	-21135.12	81.87
55	-16119.25	-21124.59	83.48
56	-16125.44	-21117.17	84.51
57	-16129.03	-21109.34	85.51
58	-16131.98	-21100.13	85.84
59	-16132.68	-21093.35	85.82
60	-16132.18	-21089.12	85.53
61	-16131.31	-21082.84	85.20
62	-16131.29	-21080.37	84.87
63	-16130.99	-21073.36	84.05
64	-16135.54	-21058.69	82.84
65	-16147.26	-21045.51	82.84
66	-16163.03	-21051.59	84.79
67	-16168.67	-21065.54	87.00
68	-16174.01	-21078.41	87.32
69	-16176.75	-21078.39	87.72
70	-16176.14	-21062.32	87.54
71	-16173.68	-21051.67	87.32
72	-16169.08	-21039.00	87.10
73	-16166.59	-21024.73	86.49
74	-16170.95	-21009.99	86.17
75	-16175.05	-20998.13	85.58
76	-16175.35	-20990.70	84.18
77	-16176.17	-20978.39	82.34
78	-16184.88	-20970.17	80.56
79	-16199.92	-20953.42	77.75
80	-16203.84	-20955.92	77.88
81	-16206.03	-20964.66	77.53
82	-16221.15	-20982.95	77.32
83	-16167.80	-20897.20	81.39
84	-16175.97	-20905.99	80.58
85	-16181.88	-20917.87	79.92
86	-16180.92	-20926.68	79.90
87	-16177.93	-20934.49	80.09
88	-16177.37	-20936.43	80.14
89	-16171.84	-20941.50	80.95
90	-16162.09	-20949.89	82.52
91	-16151.39	-20959.11	83.81
92	-16142.01	-20966.21	84.43
93	-16131.79	-20972.94	84.70
94	-16120.71	-20981.12	85.42
95	-16114.55	-20991.78	85.74
96	-16113.48	-20998.52	85.62
97	-16115.56	-21003.81	85.04
98	-16119.07	-21013.25	83.80
99	-16121.74	-21025.43	83.15
100	-16120.67	-21028.80	83.06
101	-16115.13	-21035.24	83.43
102	-16106.67	-21041.01	84.63
103	-16098.70	-21047.66	85.66
104	-16096.02	-21052.54	85.92

ΠΙΝΑΚΑΣ ΣΥΝΤΕΤΑΓΜΕΝΩΝ ΚΑΙ ΥΨΟΜΕΤΡΩΝ ΣΗΜΕΙΩΝ ΓΙΑ ΟΡΙΟΘΕΤΗΣΗ ΡΕΜΑΤΩΝ

105	-16095.21	-21062.19	85.28
106	-16098.67	-21079.59	84.07
107	-16101.59	-21095.89	83.34
108	-16094.64	-21101.07	83.74
109	-16083.41	-21104.06	84.31
110	-16067.18	-21107.07	84.26
111	-16053.03	-21110.15	84.59
112	-16042.39	-21112.21	85.24
113	-16008.25	-21118.81	88.13
114	-15990.04	-21123.77	87.52
115	-15986.60	-21136.84	87.89
116	-15980.07	-21147.01	88.20
117	-15970.16	-21153.22	88.59
118	-15955.73	-21164.56	88.87
119	-15946.19	-21171.02	89.19
120	-15939.20	-21174.56	89.05
121	-15914.70	-21185.56	87.89
122	-15895.55	-21198.28	88.33
123	-15880.99	-21203.02	88.56
124	-15878.20	-21203.96	88.51
125	-15876.50	-21205.87	88.24
126	-15875.99	-21208.63	88.25
127	-15871.71	-21221.98	87.37
128	-15870.79	-21223.81	87.27
129	-15863.82	-21229.57	87.86
130	-15850.54	-21239.36	88.18
131	-15839.51	-21245.23	89.05
132	-15823.50	-21255.34	89.71
133	-15808.06	-21265.37	89.94
134	-15792.61	-21277.98	90.04
135	-15784.72	-21283.60	90.36
136	-15776.53	-21290.14	90.48
137	-15770.60	-21292.75	90.51
138	-15763.47	-21294.45	90.57
139	-15755.80	-21295.36	90.59
140	-15743.01	-21298.99	91.38
141	-15735.79	-21302.32	91.69
142	-15722.57	-21306.65	92.06
143	-15726.53	-21323.43	91.94
144	-15737.29	-21322.63	91.81
145	-15748.49	-21316.75	91.25
146	-15754.48	-21315.66	92.77
147	-15764.33	-21309.45	92.50
148	-15782.63	-21303.88	92.88
149	-15794.91	-21299.09	92.22
150	-15809.05	-21291.21	92.00
151	-15821.09	-21283.21	91.66
152	-15826.89	-21279.20	90.68
153	-15834.89	-21273.29	91.08
154	-15839.23	-21266.82	91.14
155	-15842.20	-21261.74	90.72
156	-15854.76	-21255.31	91.71

ΠΙΝΑΚΑΣ ΣΥΝΤΕΤΑΓΜΕΝΩΝ ΚΑΙ ΥΨΟΜΕΤΡΩΝ ΣΗΜΕΙΩΝ ΓΙΑ ΟΡΙΟΘΕΤΗΣΗ ΡΕΜΑΤΩΝ

157	-15866.11	-21249.55	91.67
158	-15874.08	-21243.38	91.10
159	-15884.18	-21231.29	90.71
160	-15895.76	-21223.63	90.33
161	-15902.44	-21216.96	90.33
162	-15911.37	-21212.11	90.44
163	-15926.73	-21208.56	90.45
164	-15932.38	-21211.89	90.38
165	-15943.89	-21208.79	90.49
166	-15958.29	-21201.47	90.59
167	-15971.66	-21195.88	90.43
168	-15977.80	-21192.32	90.69
169	-15983.65	-21185.72	90.34
170	-16001.61	-21169.74	89.60
171	-16015.17	-21159.27	89.08
172	-16037.36	-21148.10	88.65
173	-16045.60	-21143.69	88.12
174	-16053.71	-21144.85	87.77
175	-16059.62	-21153.72	87.15
176	-16063.71	-21159.00	86.79
177	-16076.47	-21169.12	85.55
178	-16082.93	-21188.76	85.47
179	-16075.97	-21207.06	87.88
180	-16073.05	-21225.18	87.79
181	-16075.17	-21239.30	87.79
182	-16077.92	-21257.02	87.51
183	-16081.06	-21270.96	87.56
184	-16080.63	-21284.41	88.00
185	-16084.94	-21301.46	87.88
186	-16094.07	-21303.96	87.38
187	-16100.95	-21314.20	87.33
188	-16094.92	-21332.41	88.32
189	-16091.92	-21339.54	87.43
190	-16084.88	-21346.11	87.91
191	-16079.02	-21351.06	88.43
192	-16080.60	-21364.33	88.22
193	-16081.09	-21373.48	88.24
194	-16089.41	-21389.99	88.17
195	-16100.07	-21407.50	87.90
196	-16098.50	-21428.26	88.33
197	-16090.46	-21437.92	88.44
198	-16084.26	-21453.55	89.04
199	-16080.31	-21469.59	88.57
200	-16089.68	-21478.93	88.20
201	-16094.67	-21494.73	88.34
202	-16093.12	-21508.17	88.99
203	-16093.59	-21522.23	89.09
204	-16092.38	-21532.64	89.73
205	-16096.52	-21544.38	90.10
206	-16109.03	-21550.78	88.59
207	-16117.24	-21558.19	88.86
208	-16127.07	-21580.23	88.98

ΠΙΝΑΚΑΣ ΣΥΝΤΕΤΑΓΜΕΝΩΝ ΚΑΙ ΥΨΟΜΕΤΡΩΝ ΣΗΜΕΙΩΝ ΓΙΑ ΟΡΙΟΘΕΤΗΣΗ ΡΕΜΑΤΩΝ


209	-16126.02	-21592.70	89.20
210	-16127.05	-21606.50	89.68
211	-16130.74	-21618.05	89.45
212	-16138.86	-21626.41	89.16
213	-16139.78	-21647.64	89.56
214	-16136.14	-21649.76	89.86
215	-16141.85	-21663.22	90.24
216	-16154.02	-21667.29	90.05
217	-16149.45	-21685.84	89.76
218	-16140.52	-21689.28	90.14

1ο ΑΝΤΙΓΡΑΦΟ

ΕΤΒΑ	**ΕΛΛΗΝΙΚΗ ΤΡΑΠΕΖΑ ΒΙΟΜΗΧΑΝΙΚΗΣ ΑΝΑΠΤΥΞΗΣ** *κυριος του εργου*
ΒΙΠΕΤΒΑ	**ΑΝΩΝΥΜΗ ΕΤΑΙΡΙΑ ΜΕΛΕΤΩΝ & ΔΙΟΙΚΗΣΗΣ ΤΕΧΝΙΚΩΝ ΕΡΓΩΝ**
εργο	**ΕΠΕΚΤΑΣΗ ΒΙ.ΠΕ. ΚΙΛΚΙΣ**
αναδοχος μελετης	ΟΤΜΕ ΤΑΡΑΤΑΙΚΕΣ ΜΕΛΕΤΕΣ Ε.Π.Ε. ΠΑΝΑΓΙΩΤΗΣ Δ. ΚΑΘΑΡΙΟΣ ΑΝΤΩΝΙΟΣ Ν. ΚΟΥΤΡΟΥΜΠΗΣ
θεμα	**ΜΕΛΕΤΗ ΤΟΠΟΓΡΑΦΙΚΗΣ ΑΠΟΤΥΠΩΣΗΣ**
τιτλος σχεδιου	**ΤΟΠΟΓΡΑΦΙΚΟ ΔΙΑΓΡΑΜΜΑ ΓΙΑ ΚΑΘΟΡΙΣΜΟ ΟΡΙΟΓΡΑΜΜΩΝ ΡΕΜΑΤΩΝ**

ΑΝΤΙΓΡΑΦΟ				Κλιμακα 1:500
Μελετη	Ονομα	Ημερομηνια	Υπογραφη	Σχεδιο
ΤΟΠΟΓΡΑΦΙΚΗ	Α.ΚΟΥΤΡΟΥΜΠΗΣ	ΙΟΥΝΙΟΣ '97		**Τ1**
ΥΔΡΑΥΛΙΚΗ	ΟΤΜΕ Ε.Π.Ε.	ΙΟΥΝΙΟΣ '97		
ΤΡΟΠΟΠΟΙΗΣΗ	Α/Α	Ημερομηνια		
		ΟΝΟΜΑΤΕΠΩΝΥΜΟ	ΗΜΕΡΟΜΗΝΙΑ	ΥΠΟΓΡΑΦΗ
ΒΙΠΕΤΒΑ	ΕΛΕΓΧΘΗΚΕ			
	ΕΓΚΡΙΘΗΚΕ			

ΔΙΑΝΟΜΗ ΠΙΝΑΚΙΔΩΝ

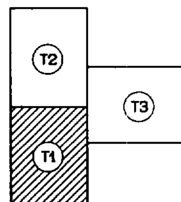


-21350
-21400
-21450
-21500
-21550

Υ Π Ο Μ Ν Η Μ Α

Α. Προβολη ΗΑΤΤ (πλάγια αζιμουθιακή ισαπέχουσα).
Ελλειψοειδές BESSEL DATUM Αθηνών.

Β. ΣΥΜΒΟΛΙΣΜΟΙ

▲	Τριγωνομετρικό σημείο
•	Χωροσταθμική αφετηρία (Reper)
•	Πολυγωνομετρικό σημείο
•	Ορόσημο παλαιό
— · — · —	Όριο ΒΙ.ΠΕ. ΕΤΒΑ

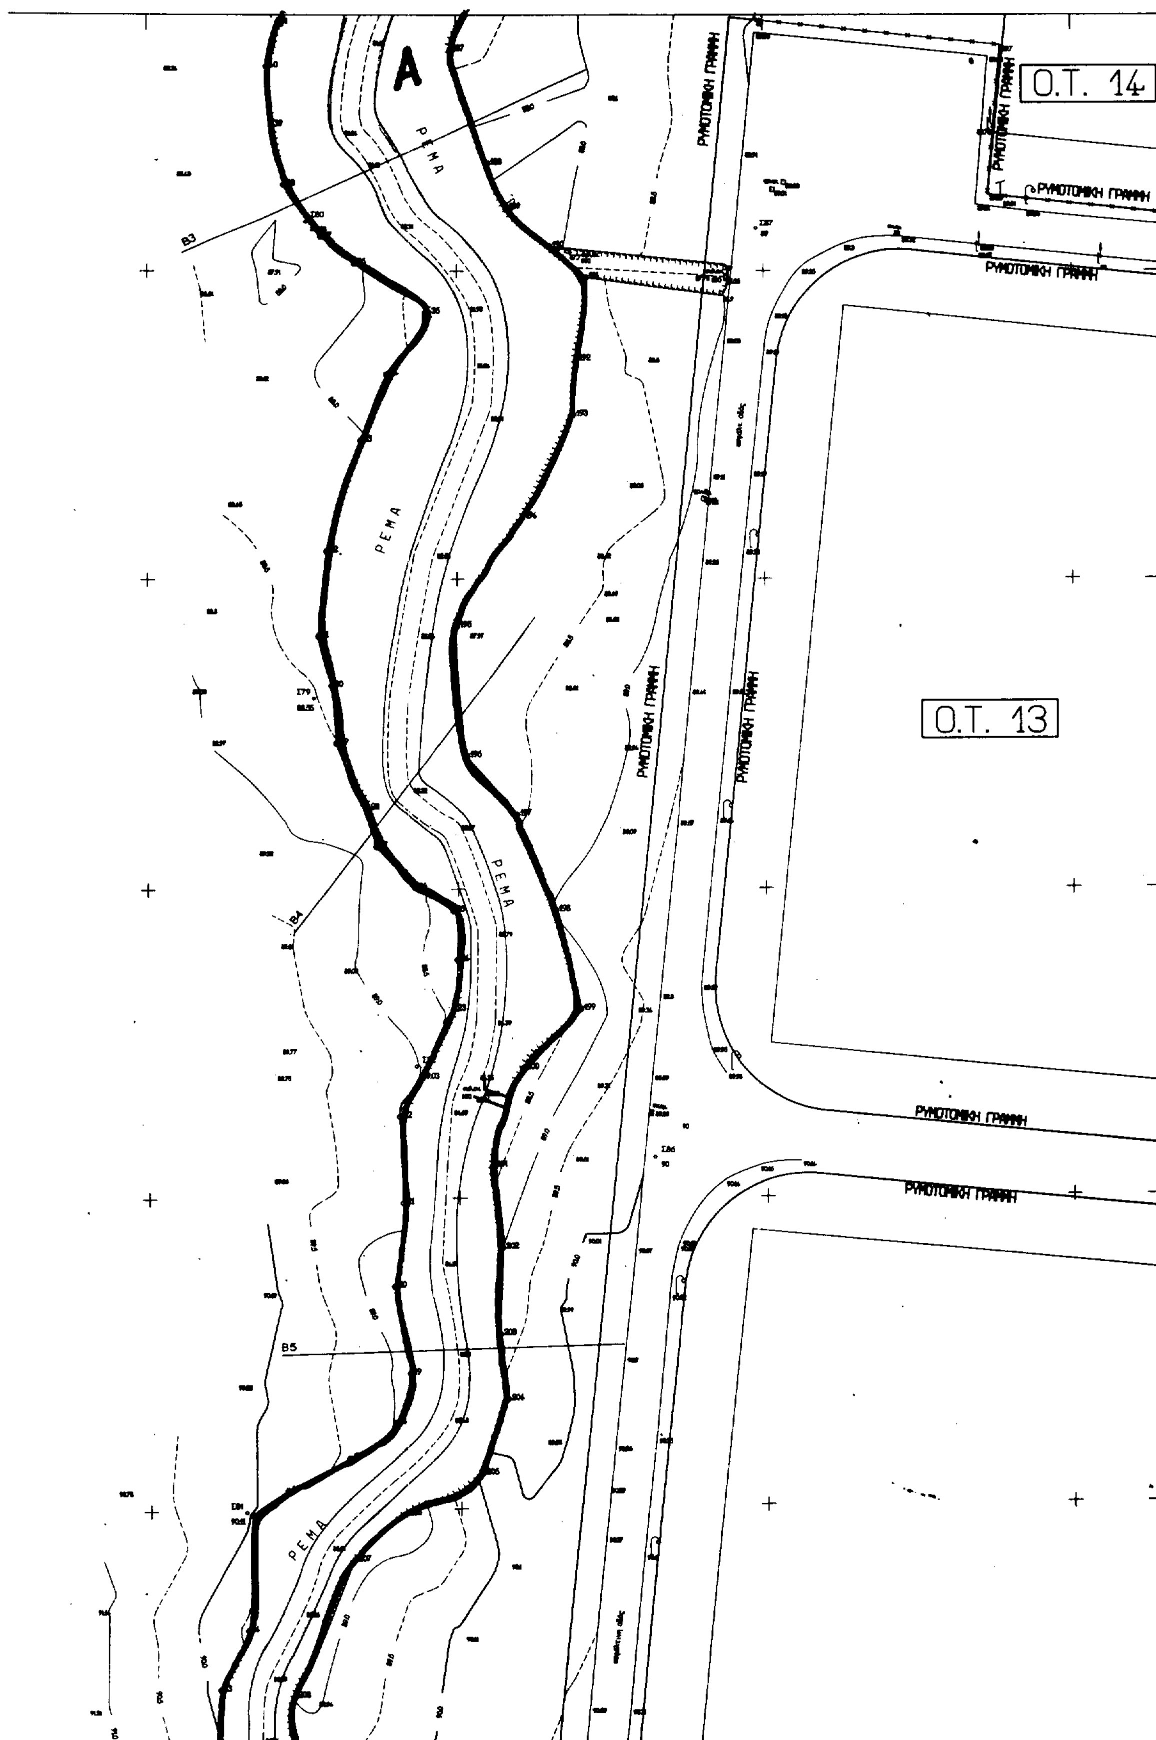

A
Ο.Τ. 14
Ο.Τ. 13
ΡΕΜΑ
ΡΥΜΟΤΟΜΙΚΗ ΓΡΑΜΜΗ
B3
B4
B5

O.T. 22 Αριθμός Οικοδομικού Τετραγώνου

Μανδρότοιχος

Συρματόπλεγμα

Φρύδι πρανούς

Πόδι πρανούς

Κολώνα της ΔΕΗ

Κολώνα του ΟΤΕ

Κολώνα φωτιστικού

Κτίσμα πλακοσκεπές

Κτίσμα με στέγη ΕΛΕΝΙΤ

Υπόστεγο

Φρεάτιο ηλεκτρικών καλωδίων

Φρεάτιο αποχέτευσης

Φρεάτιο ύδρευσης

Φρεάτιο

Σχάρα ομβρίων


Ισοϋψείς καμπύλες κύριες


Ισοϋψείς καμπύλες δευτερεύουσες

Ισοϋψείς καμπύλες ενδιάμεσες (βοηθητικές)

Ρέμα

Ίχνος ζώνης κατάληψης ύδατος (Τ=50 έτη)

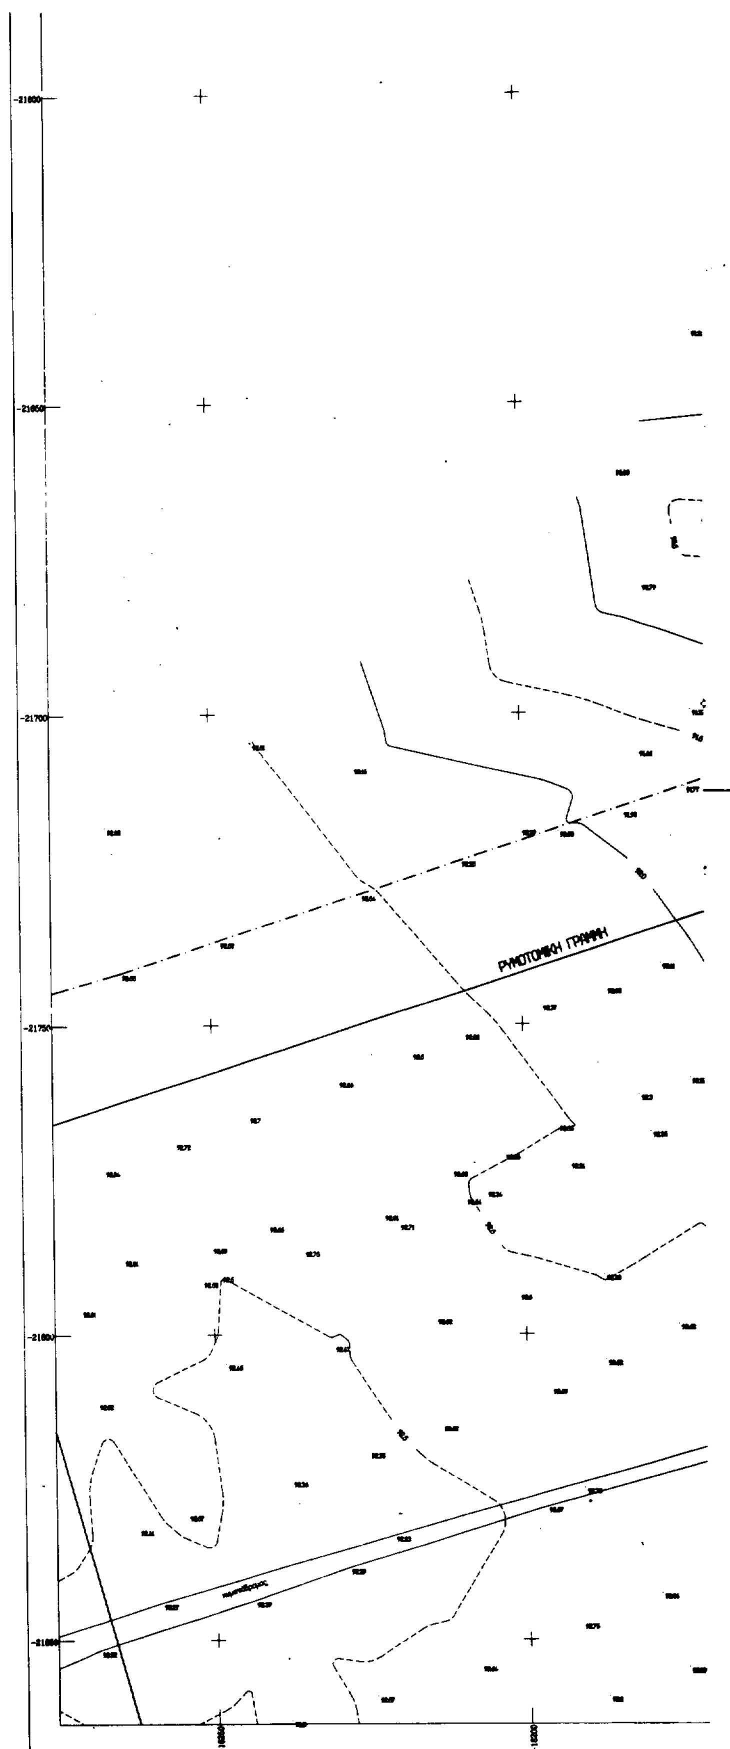

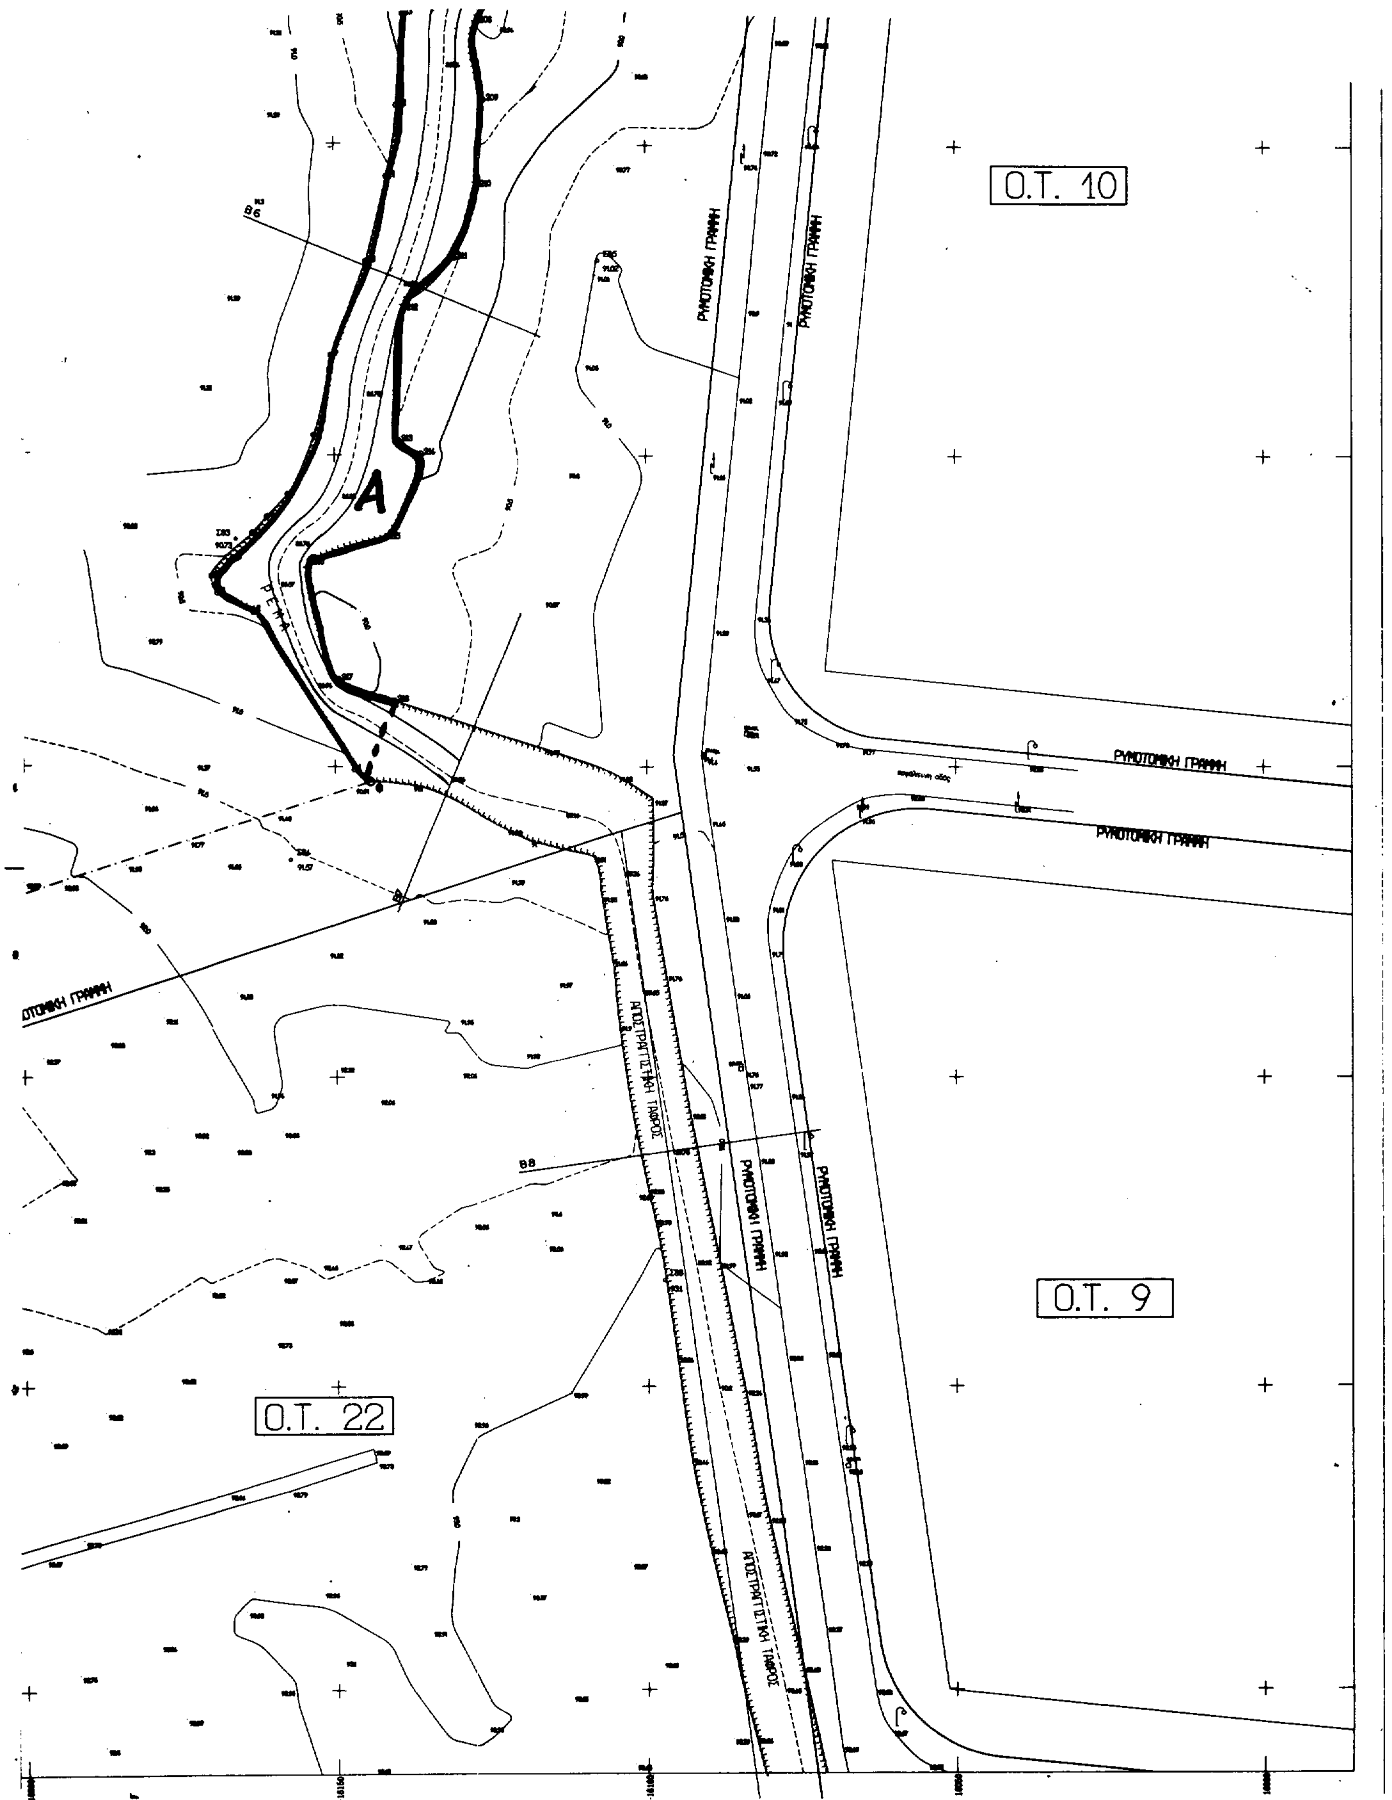

Ο.Τ. 10
Ο.Τ. 9
Ο.Τ. 22
ΡΥΜΟΤΟΜΙΚΗ ΓΡΑΜΜΗ
ΡΥΜΟΤΟΜΙΚΗ ΓΡΑΜΜΗ
ΡΥΜΟΤΟΜΙΚΗ ΓΡΑΜΜΗ
ΡΥΜΟΤΟΜΙΚΗ ΓΡΑΜΜΗ
ΡΥΜΟΤΟΜΙΚΗ ΓΡΑΜΜΗ
ΡΥΜΟΤΟΜΙΚΗ ΓΡΑΜΜΗ
ΑΠΟΣΤΡΑΓΓΙΣΤΙΚΗ ΤΑΦΡΟΣ
ΑΠΟΣΤΡΑΓΓΙΣΤΙΚΗ ΤΑΦΡΟΣ
Α
ΡΕΜΑ
Β6
Β8

1º ΑΝΤΙΓΡΑΦΟ

ΕΤΒΑ	ΕΛΛΗΝΙΚΗ ΤΡΑΠΕΖΑ ΒΙΟΜΗΧΑΝΙΚΗΣ ΑΝΑΠΤΥΞΗΣ *κυριος του εργου*
ΒΙΠΕΤΒΑ	ΑΝΩΝΥΜΗ ΕΤΑΙΡΙΑ ΜΕΛΕΤΩΝ & ΔΙΟΙΚΗΣΗΣ ΤΕΧΝΙΚΩΝ ΕΡΓΩΝ
εργο	ΕΠΕΚΤΑΣΗ ΒΙ.ΠΕ. ΚΙΛΚΙΣ
αναδοχος μελετης	ΟΤΜΕ ΤΑΡΑΤΑΙΚΕΣ ΜΕΛΕΤΕΣ Ε.Π.Ε. ΠΑΝΑΓΙΩΤΗΣ Δ. ΚΑΘΑΡΙΟΣ ΑΝΤΩΝΙΟΣ Ν. ΚΟΥΤΡΟΥΜΠΗΣ
θεμα	ΜΕΛΕΤΗ ΤΟΠΟΓΡΑΦΙΚΗΣ ΑΠΟΤΥΠΩΣΗΣ
τιτλος σχεδιου	ΤΟΠΟΓΡΑΦΙΚΟ ΔΙΑΓΡΑΜΜΑ ΓΙΑ ΚΑΘΟΡΙΣΜΟ ΟΡΙΟΓΡΑΜΜΩΝ ΡΕΜΑΤΩΝ

ΑΝΤΙΓΡΑΦΟ				*Κλιμακα* 1:500
Μελετη	*Ονομα*	*Ημερομηνια*	*Υπογραφη*	*Σχεδιο*
ΤΟΠΟΓΡΑΦΙΚΗ	Α.ΚΟΥΤΡΟΥΜΠΗΣ	ΙΟΥΝΙΟΣ '97		T2
ΥΔΡΑΥΛΙΚΗ	ΟΤΜΕ Ε.Π.Ε.	ΙΟΥΝΙΟΣ '97		
ΤΡΟΠΟΠΟΙΗΣΗ	Α/Α	*Ημερομηνια*		
		ΟΝΟΜΑΤΕΠΩΝΥΜΟ	ΗΜΕΡΟΜΗΝΙΑ	ΥΠΟΓΡΑΦΗ
ΒΙΠΕΤΒΑ	ΕΛΕΓΧΘΗΚΕ			
	ΕΓΚΡΙΘΗΚΕ			

ΔΙΑΝΟΜΗ ΠΙΝΑΚΙΔΩΝ

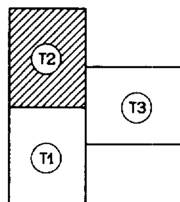


ΥΠΟΜΝΗΜΑ

Α. Προβολη HATT (πλάγια αζιμουθιακή ισαπέχουσα).
Ελλειψοειδές BESSEL DATUM Αθηνών.

Β. ΣΥΜΒΟΛΙΣΜΟΙ


- ▲ Τριγωνομετρικό σημείο
- • Χωροσταθμική αφετηρία (Reper)
- • Πολυγωνομετρικό σημείο
- • Οριόσημο παλαιό
- —·—·— Οριο ΒΙΠΕ. ΕΤΒΑ

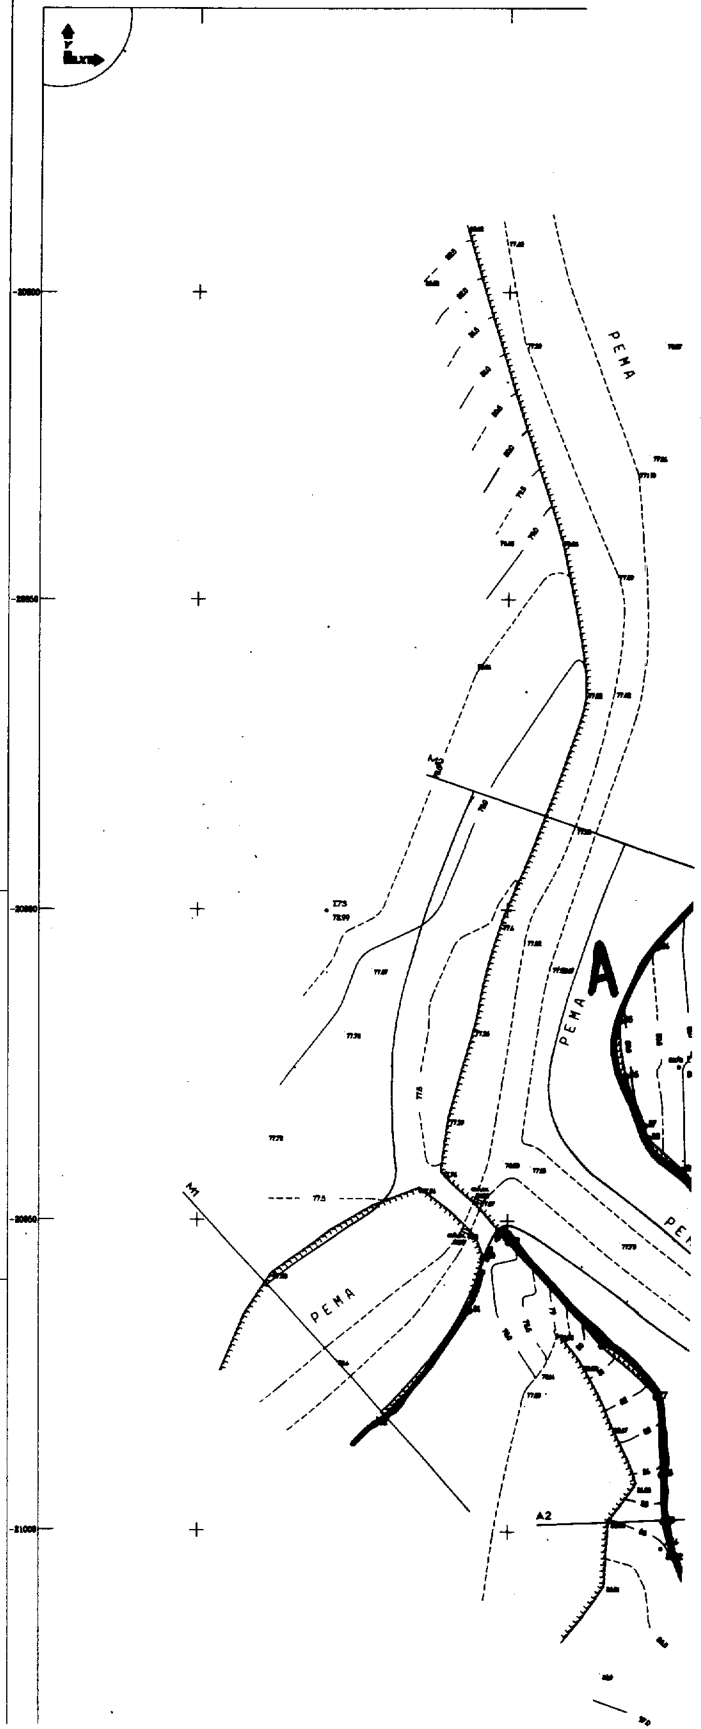




ΡΕΜΑ
Α
ΡΕΜΑ
ΡΕΜΑ

Ο.Τ. 22	Αριθμός Οικοδομικού Τετραγώνου
	Μανδρότοιχος
	Συρματόπλεγμα
	Φρύδι πρανούς
	Πόδι πρανούς
	Κολόνα της ΔΕΗ
	Κολόνα του ΟΤΕ
	Κολόνα φωτιστικού
π	Κτίσμα πλακοσκεπές
ε	Κτίσμα με στέγη ΕΛΕΝΙΤ
	Υπόστεγο
	Φρεάτιο ηλεκτρικών καλωδίων
	Φρεάτιο αποχέτευσης
	Φρεάτιο ύδρευσης
	Φρεάτιο
	Σχάρα ομβρίων
	Ισοϋψείς καμπύλες κύριες
	Ισοϋψείς καμπύλες δευτερεύουσες
	Ισοϋψείς καμπύλες ενδιάμεσες (βοηθητικές)
	Ρεμα
	Ίχνος ζώνης κατάληψης ύδατος (Τ=50 έτη)

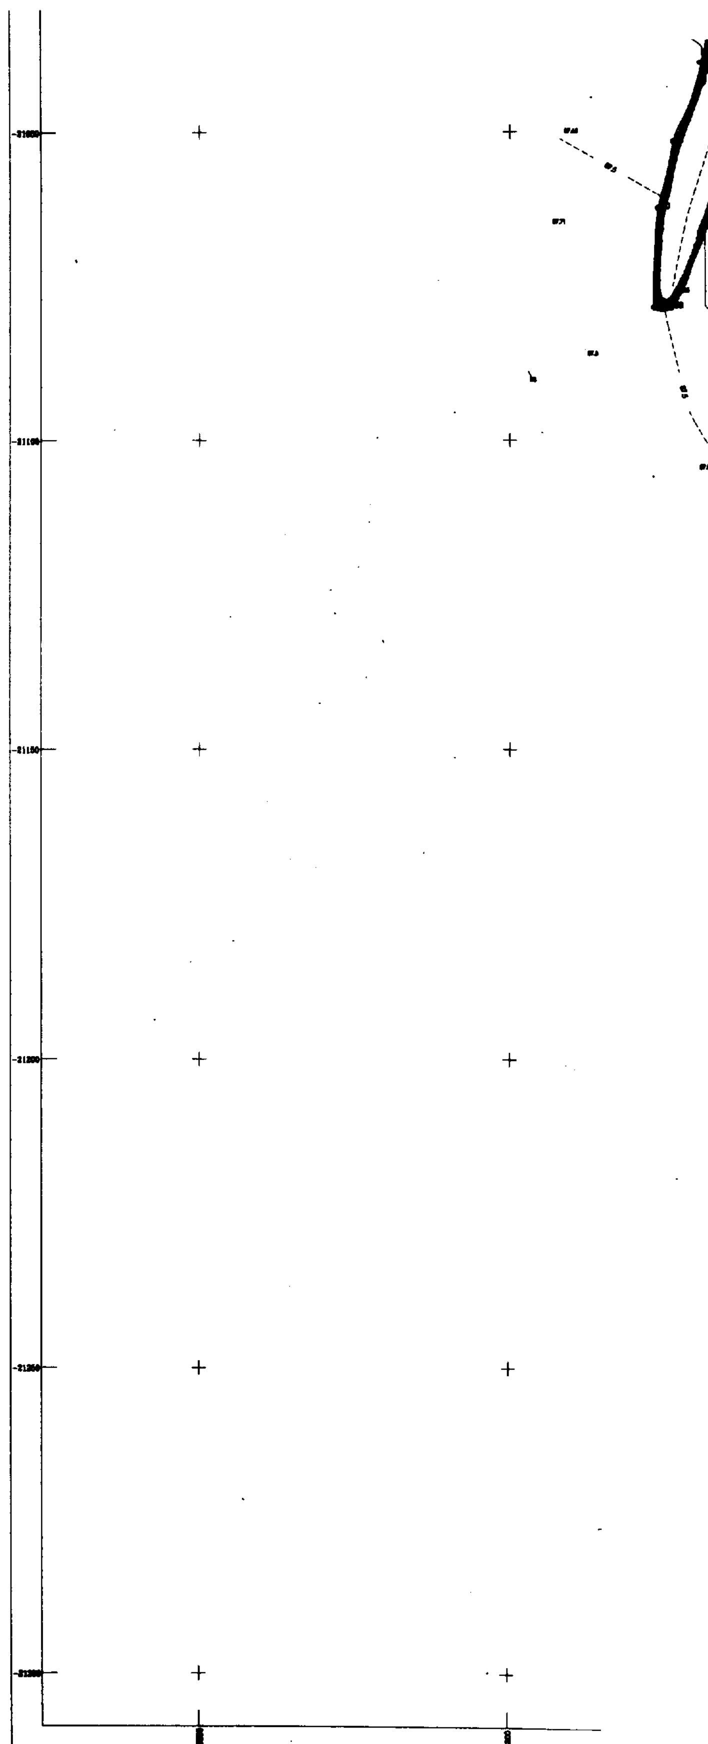

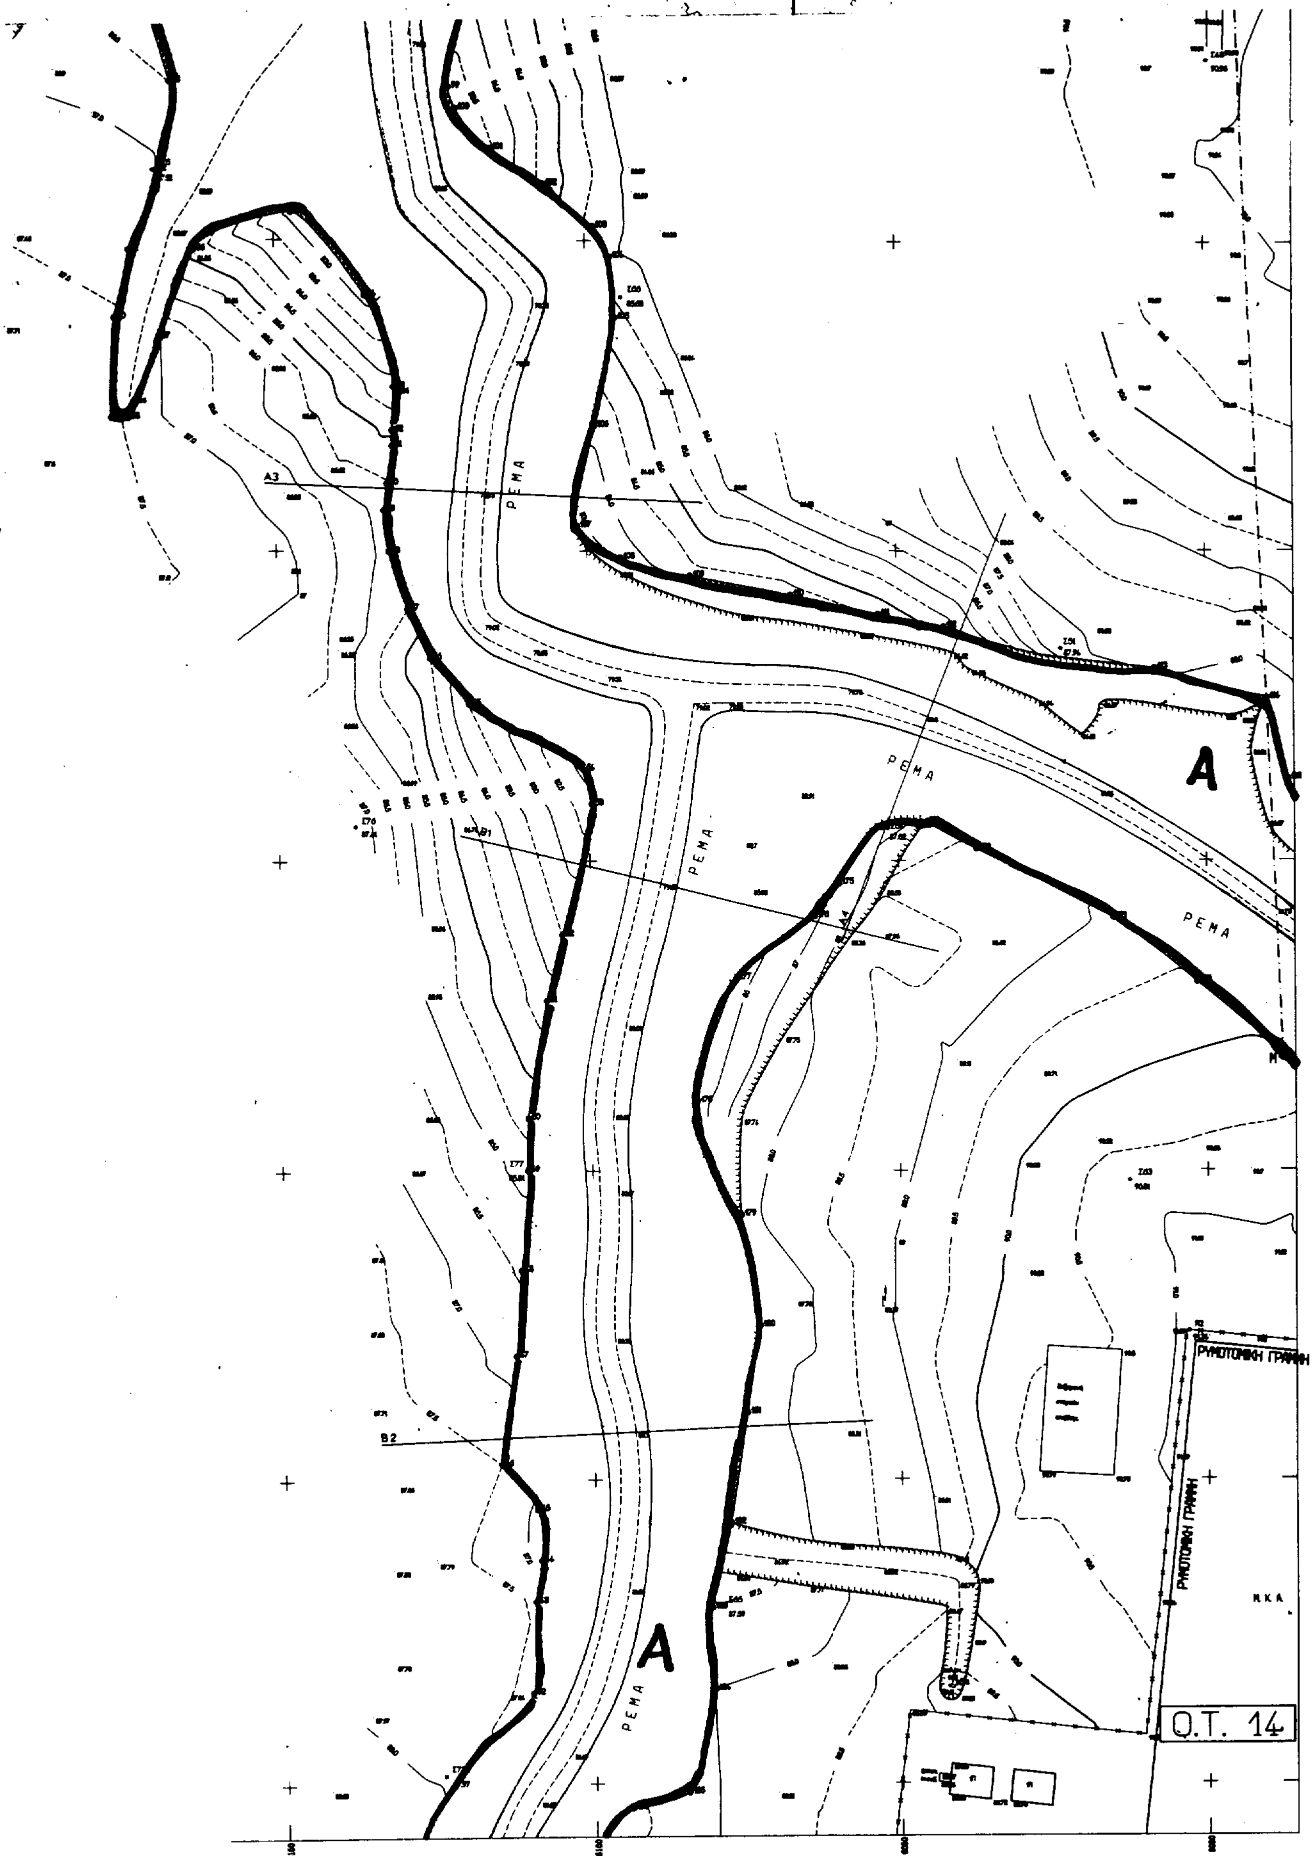


A3
ΡΕΜΑ
ΡΕΜΑ
A
B1
ΡΕΜΑ
ΡΕΜΑ
ΡΥΜΟΤΟΜΙΚΗ ΓΡΑΜΜΗ
ΡΥΜΟΤΟΜΙΚΗ ΓΡΑΜΜΗ
B2
A
ΡΕΜΑ
Ο.Τ. 14

12 ΑΝΤΙΓΡΑΦΟ


ΕΤΒΑ	ΕΛΛΗΝΙΚΗ ΤΡΑΠΕΖΑ ΒΙΟΜΗΧΑΝΙΚΗΣ ΑΝΑΠΤΥΞΗΣ *κυριος του εργου*
ΒΙΠΕΤΒΑ	ΑΝΩΝΥΜΗ ΕΤΑΙΡΙΑ ΜΕΛΕΤΩΝ & ΔΙΟΙΚΗΣΗΣ ΤΕΧΝΙΚΩΝ ΕΡΓΩΝ
εργο	ΕΠΕΚΤΑΣΗ ΒΙ.ΠΕ. ΚΙΛΚΙΣ
αναδοχος μελετης	ΟΤΜΕ ΤΑΡΑΤΛΙΚΕΣ ΜΕΛΕΤΕΣ Ε.Π.Ε. ΠΑΝΑΓΙΩΤΗΣ Δ. ΚΑΘΑΡΙΟΣ ΑΝΤΩΝΙΟΣ Ν. ΚΟΤΤΡΟΤΜΠΗΣ
θεμα	ΜΕΛΕΤΗ ΤΟΠΟΓΡΑΦΙΚΗΣ ΑΠΟΤΥΠΩΣΗΣ
τιτλος σχεδιου	ΤΟΠΟΓΡΑΦΙΚΟ ΔΙΑΓΡΑΜΜΑ ΓΙΑ ΚΑΘΟΡΙΣΜΟ ΟΡΙΟΓΡΑΜΜΩΝ ΡΕΜΑΤΩΝ


ΑΝΤΙΓΡΑΦΟ				Κλιμακα 1:500
Μελετη	Ονομα	Ημερομηνια	Υπογραφη	Σχεδιο
ΤΟΠΟΓΡΑΦΙΚΗ	Α.ΚΟΤΤΡΟΤΜΠΗΣ	ΙΟΥΝΙΟΣ '97		Τ3
ΥΔΡΑΥΛΙΚΗ	ΟΤΜΕ Ε.Π.Ε	ΙΟΥΝΙΟΣ '97		
ΤΡΟΠΟΠΟΙΗΣΗ	Α/Α	Ημερομηνια		
		ΟΝΟΜΑΤΕΠΩΝΥΜΟ	ΗΜΕΡΟΜΗΝΙΑ	ΥΠΟΓΡΑΦΗ
ΒΙΠΕΤΒΑ	ΕΛΕΓΧΘΗΚΕ			
	ΕΓΚΡΙΘΗΚΕ			

ΔΙΑΝΟΜΗ ΠΙΝΑΚΙΔΩΝ

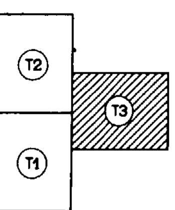

ΥΠΟΜΝΗΜΑ

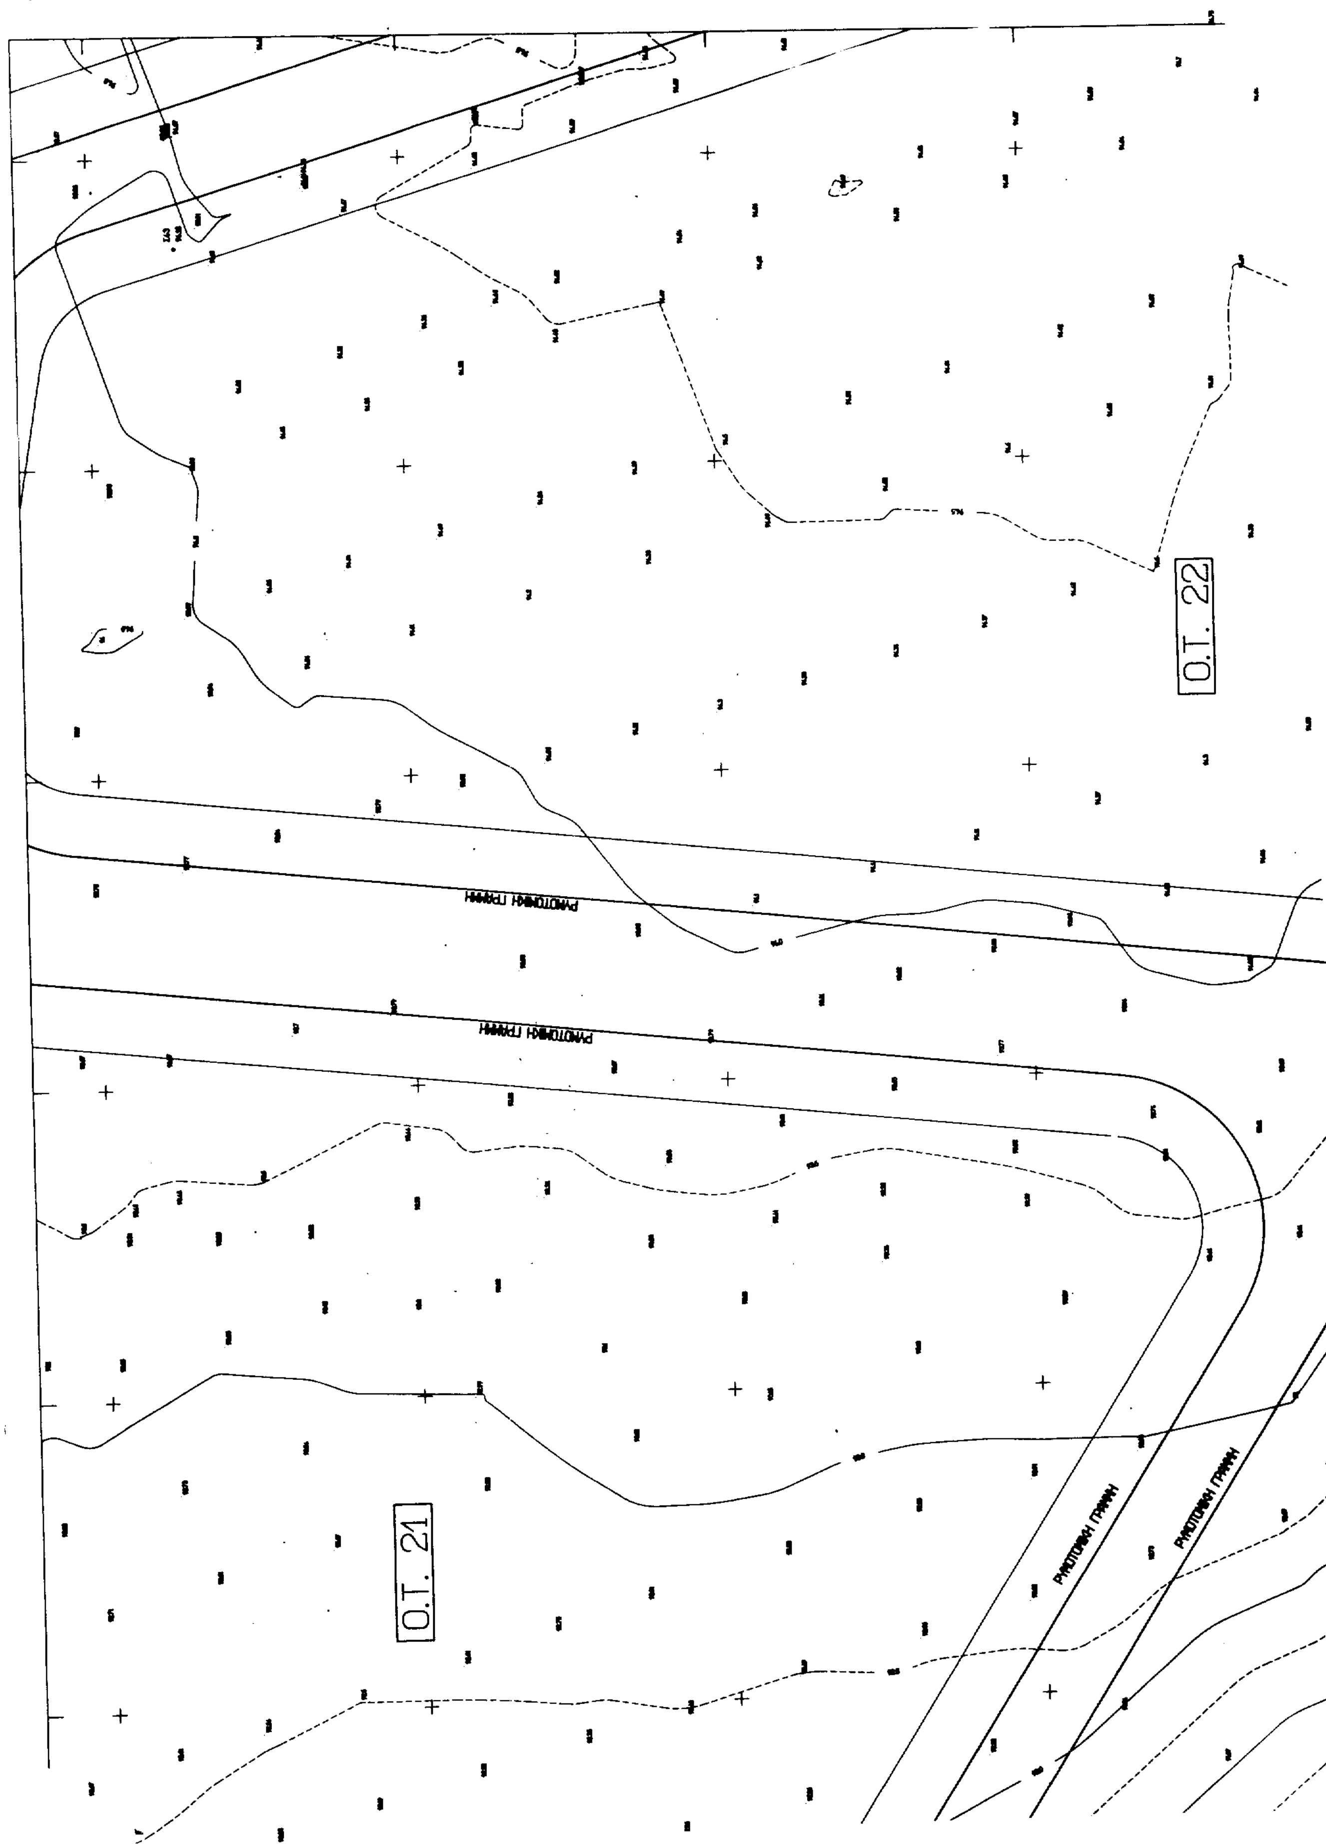
Ο.Τ. 22
ΡΥΜΟΤΟΜΙΚΗ ΓΡΑΜΜΗ
ΡΥΜΟΤΟΜΙΚΗ ΓΡΑΜΜΗ
ΡΥΜΟΤΟΜΙΚΗ ΓΡΑΜΜΗ
ΡΥΜΟΤΟΜΙΚΗ ΓΡΑΜΜΗ
Ο.Τ. 21

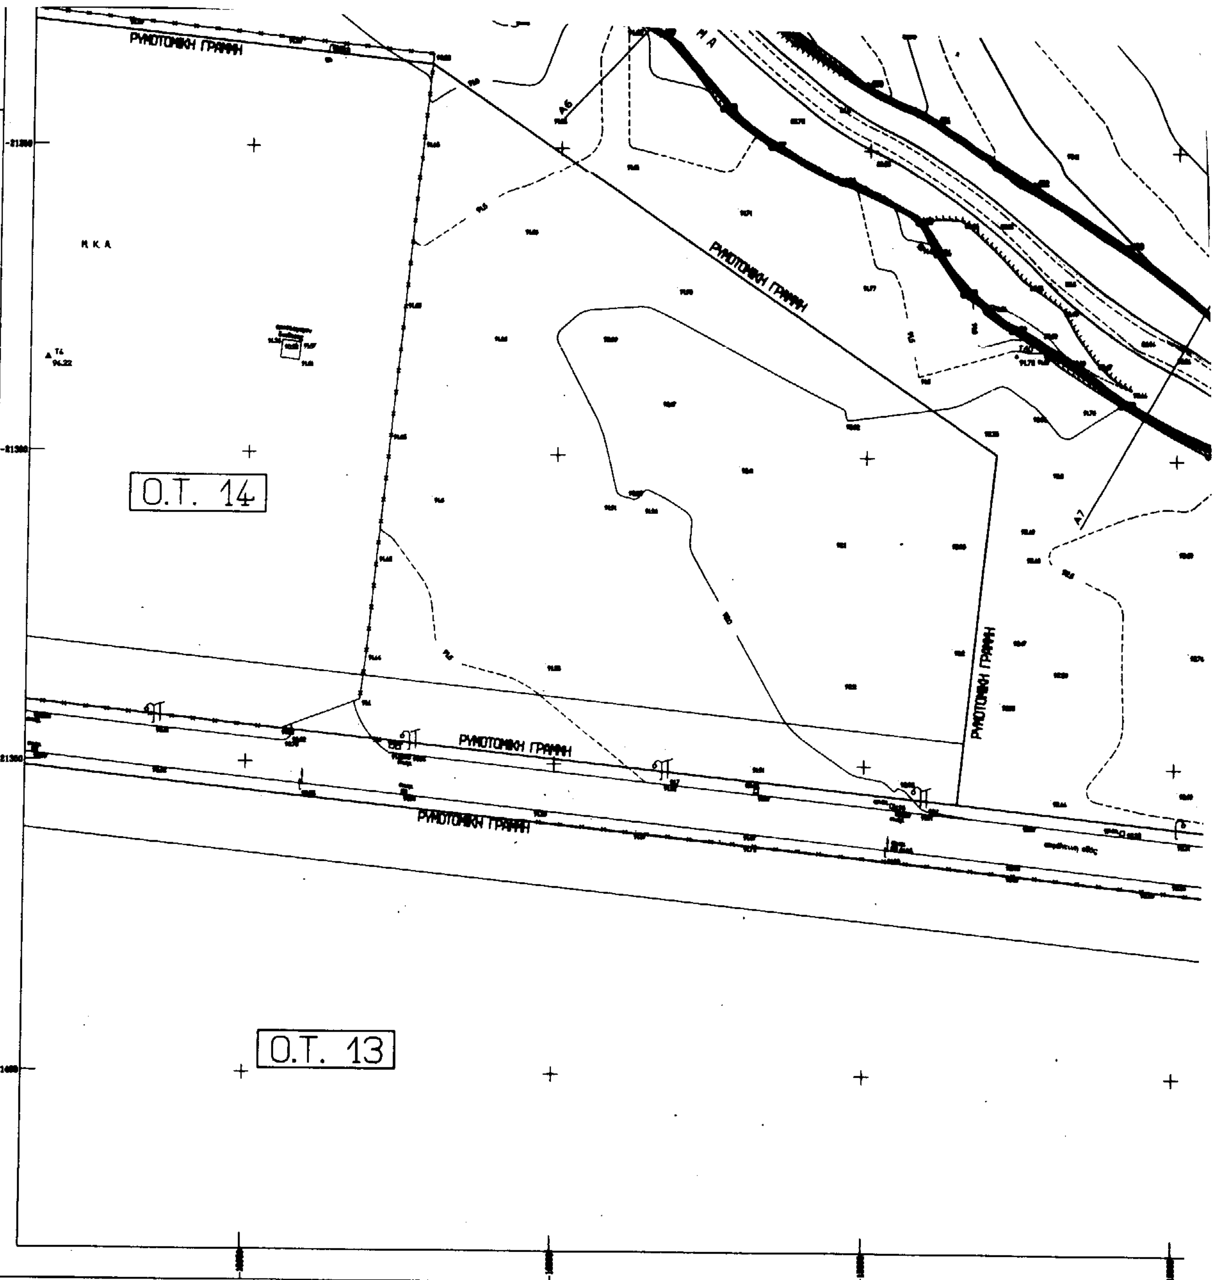


ΥΠΟΜΝΗΜΑ

Α. Προβολή ΗΑΤΤ (πλάγια αζιμουθιακή ισαπέχουσα).
Ελλειψοειδές BESSEL DATUM Αθηνών.

Β. ΣΥΜΒΟΛΙΣΜΟΙ

- Τριγωνομετρικό σημείο
- Χωροσταθμική αφετηρία (Reper)
- Πολυγωνομετρικό σημείο
- Ορόσημο παλαιό
- Οριο ΒΙΠΕ. ΕΤΒΑ
- Ο.Τ. 22 — Αριθμός Οικοδομικού Τετραγώνου
- Μανδρότοιχος
- Συρματόπλεγμα
- Φρύδι πρανούς
- Πόδι πρανούς
- Κολώνα της ΔΕΗ
- Κολώνα του ΟΤΕ
- Κολώνα φωτιστικού
- Κτίσμα πλακοσκεπές
- Κτίσμα με στέγη ΕΛΕΝΙΤ
- Υπόστεγο
- Φρεάτιο ηλεκτρικών καλωδίων
- Φρεάτιο αποχέτευσης
- Φρεάτιο ύδρευσης
- Φρεάτιο
- Σχάρα ομβρίων
- Ισουψείς καμπύλες κύριες
- Ισουψείς καμπύλες δευτερεύουσες
- Ισουψείς καμπύλες ενδιάμεσες (βοηθητικές)
- Ρέμα
- Ίχνος ζώνης κατάληψης ύδατος (Τ=50 ετη)

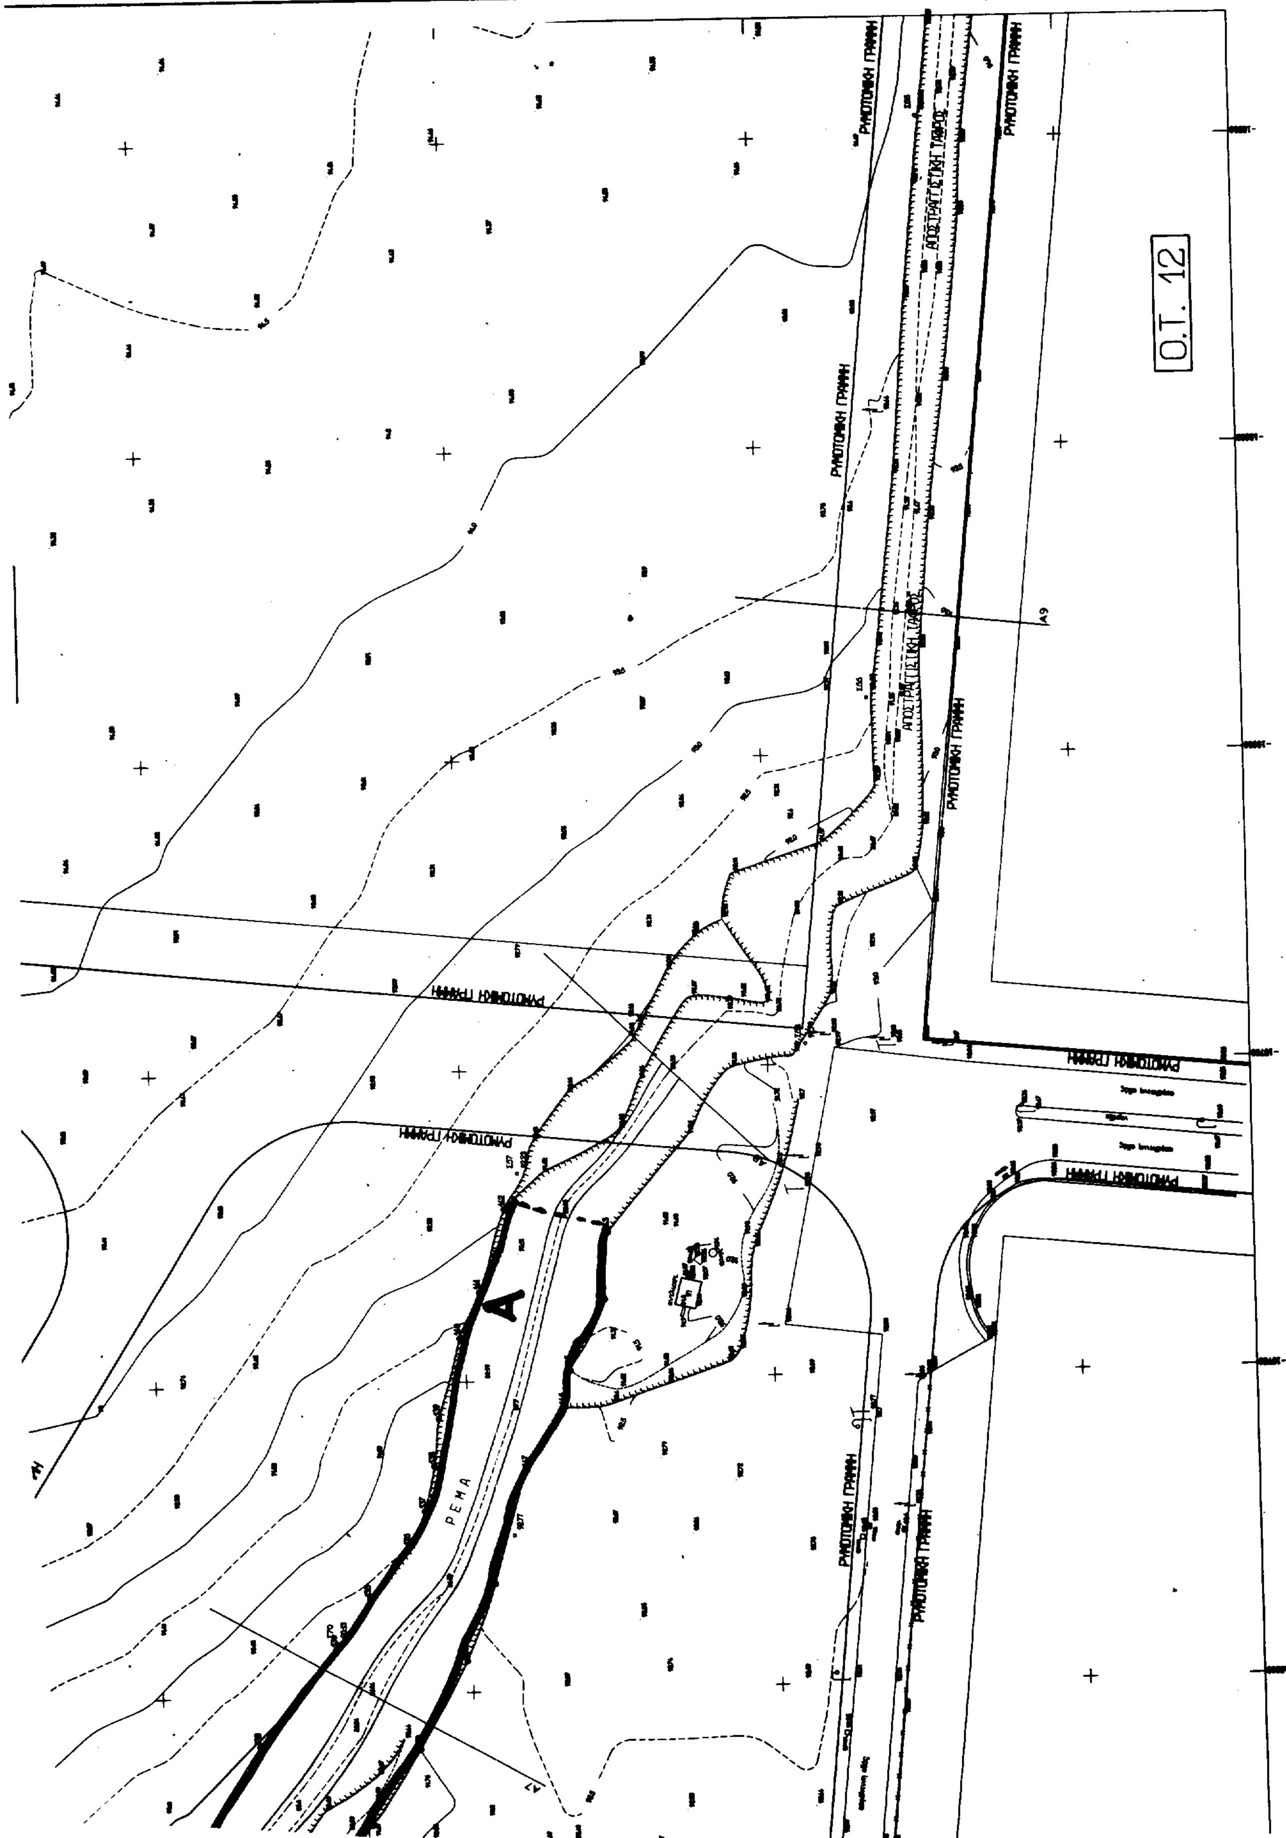

ΑΠΟ ΤΟ ΕΘΝΙΚΟ ΤΥΠΟΓΡΑΦΕΙΟ